


PIANTA PIANO TERRA IN PROGETTO SCALA 1:100

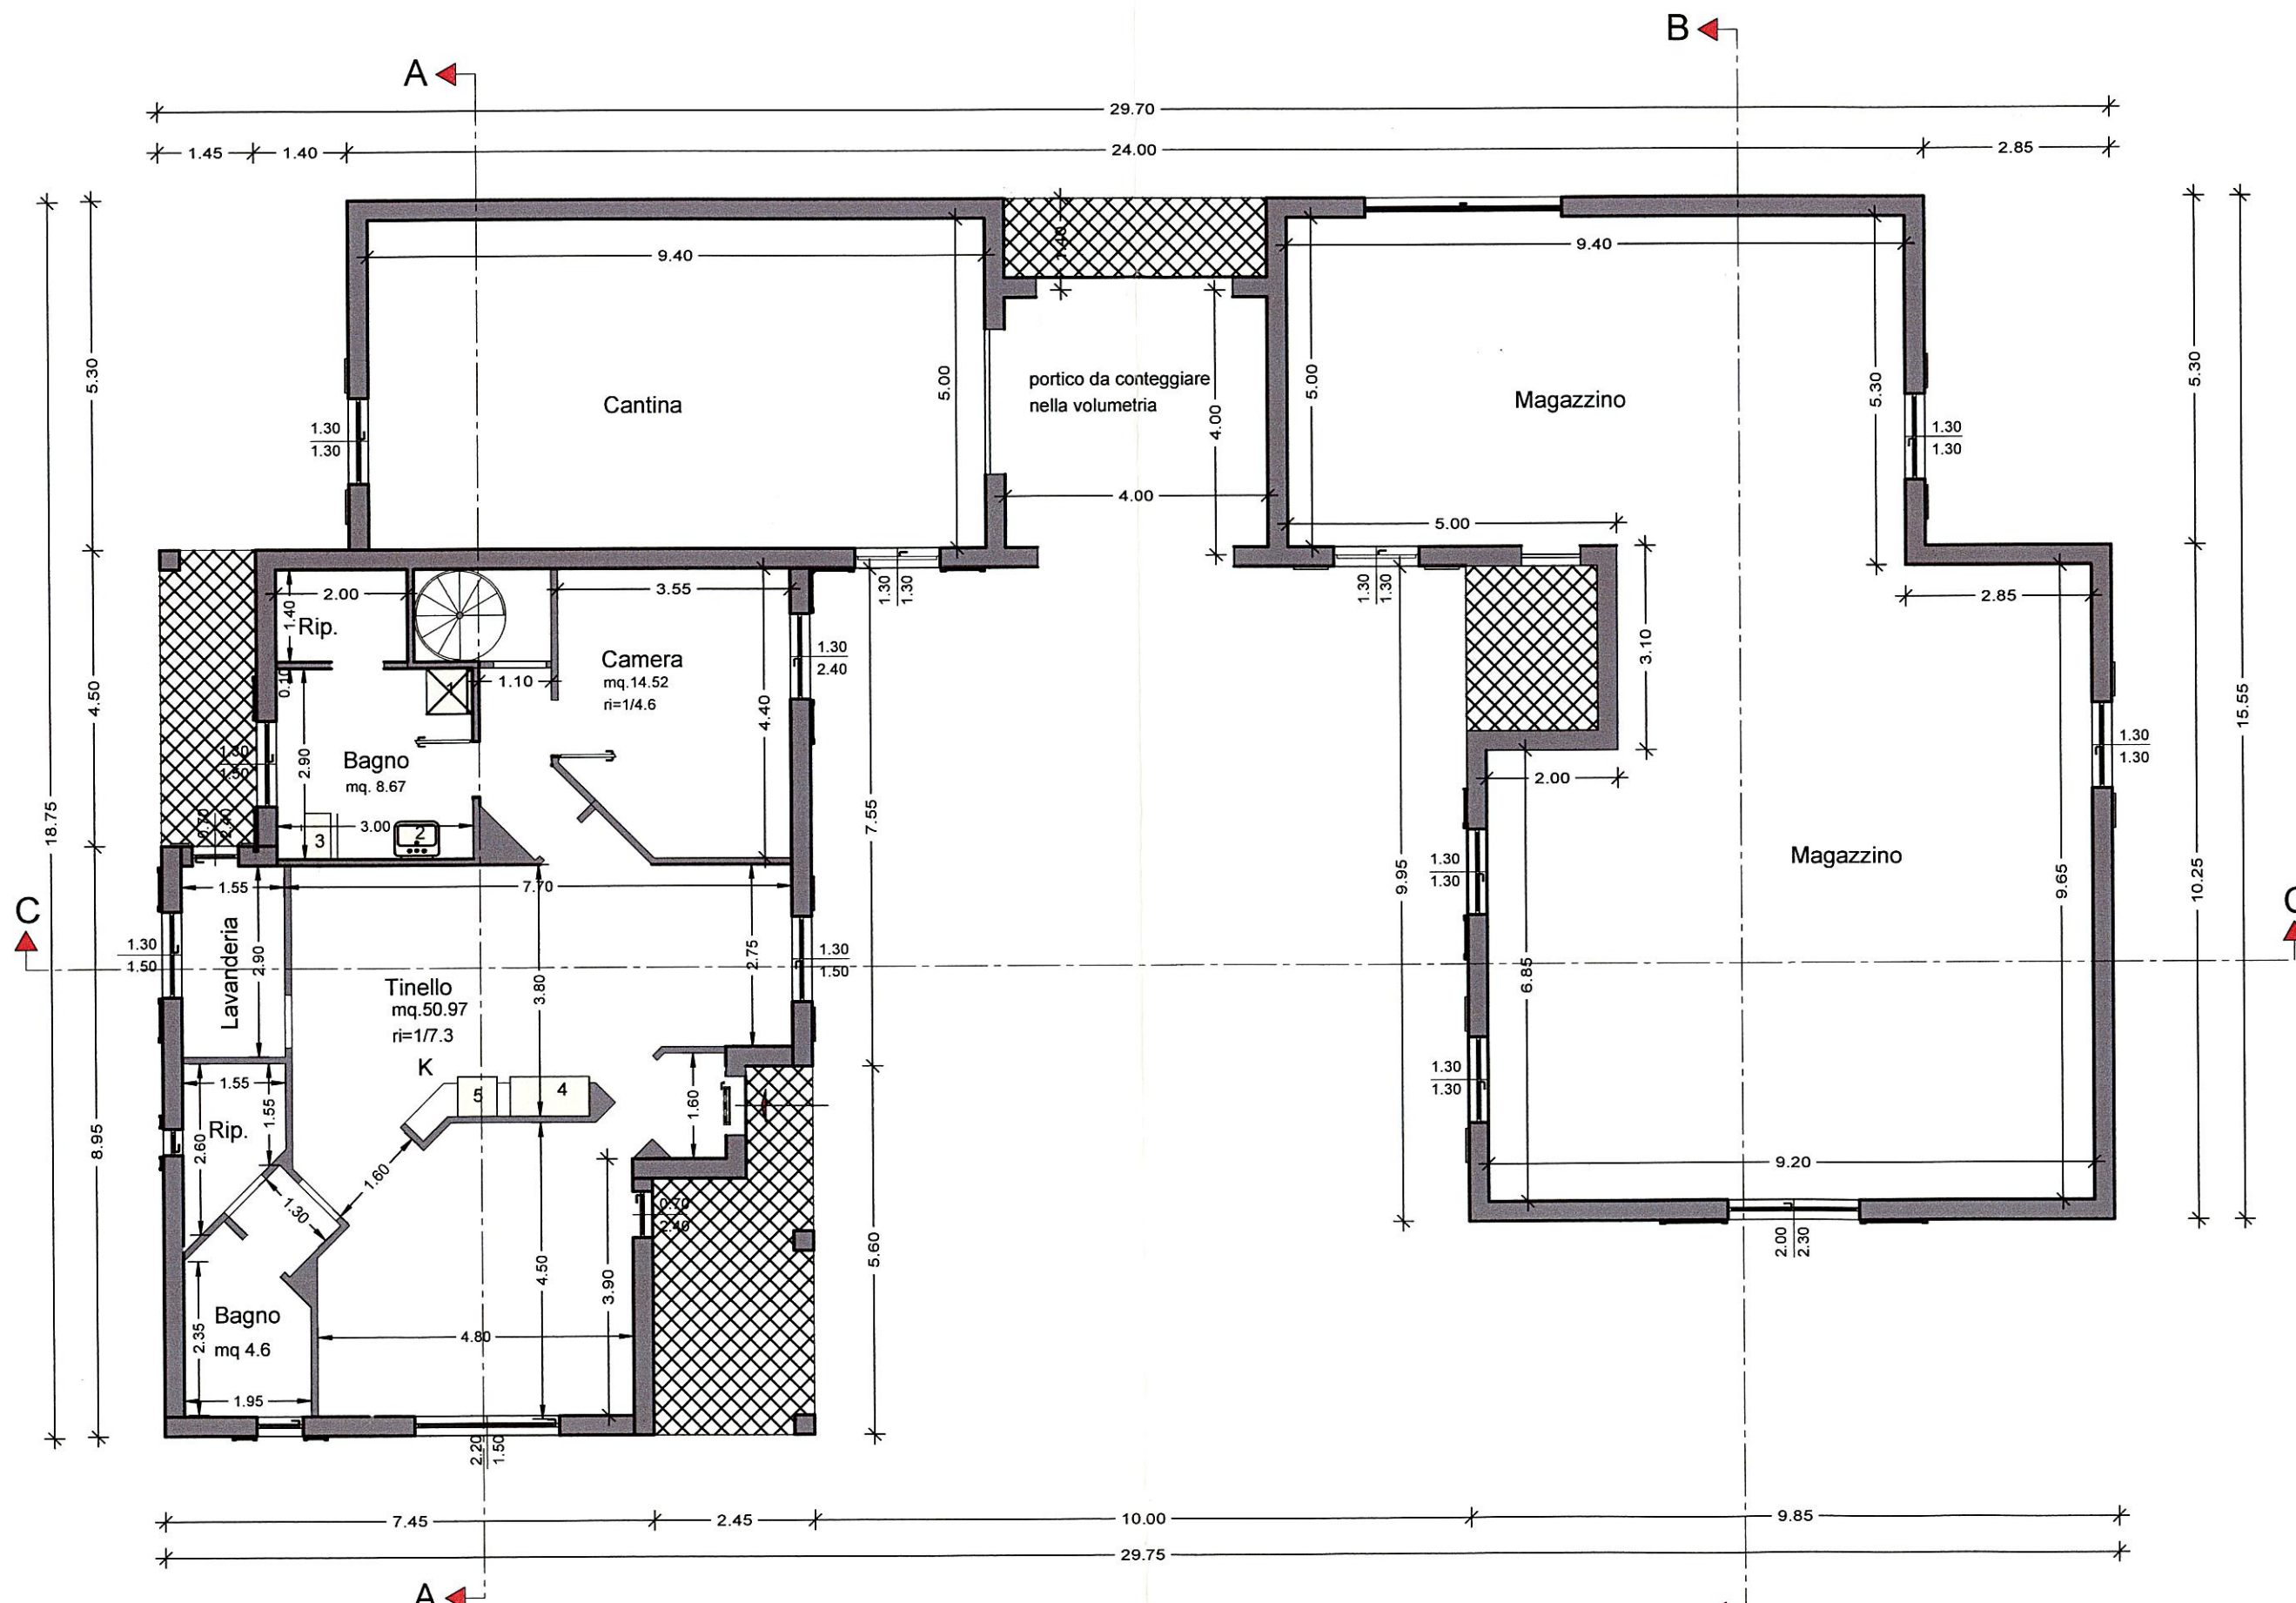

1) PIATTO DOCCIA A PAVIMENTO
CON SEDILE RIBALTABILE
2) LAVABO CON SOTTOSTANTE

3) COMBINAZIONE VASO W.C./BIDET
4) APPARECCHIO DI COTTURA CON
SOTTOSTANTE SPAZIO LIBERO PER
UN'ALTEZZA DI 70 CM. DAL PAVIMENTO

5) LAVELLO CON SOTTOSTANTE SPAZIO
LIBERO PER UN'ALTEZZA DI 70 CM.
DAL PAVIMENTO