


PIANTA PIANO INTERRATO IN PROGETTO SCALA 1:100

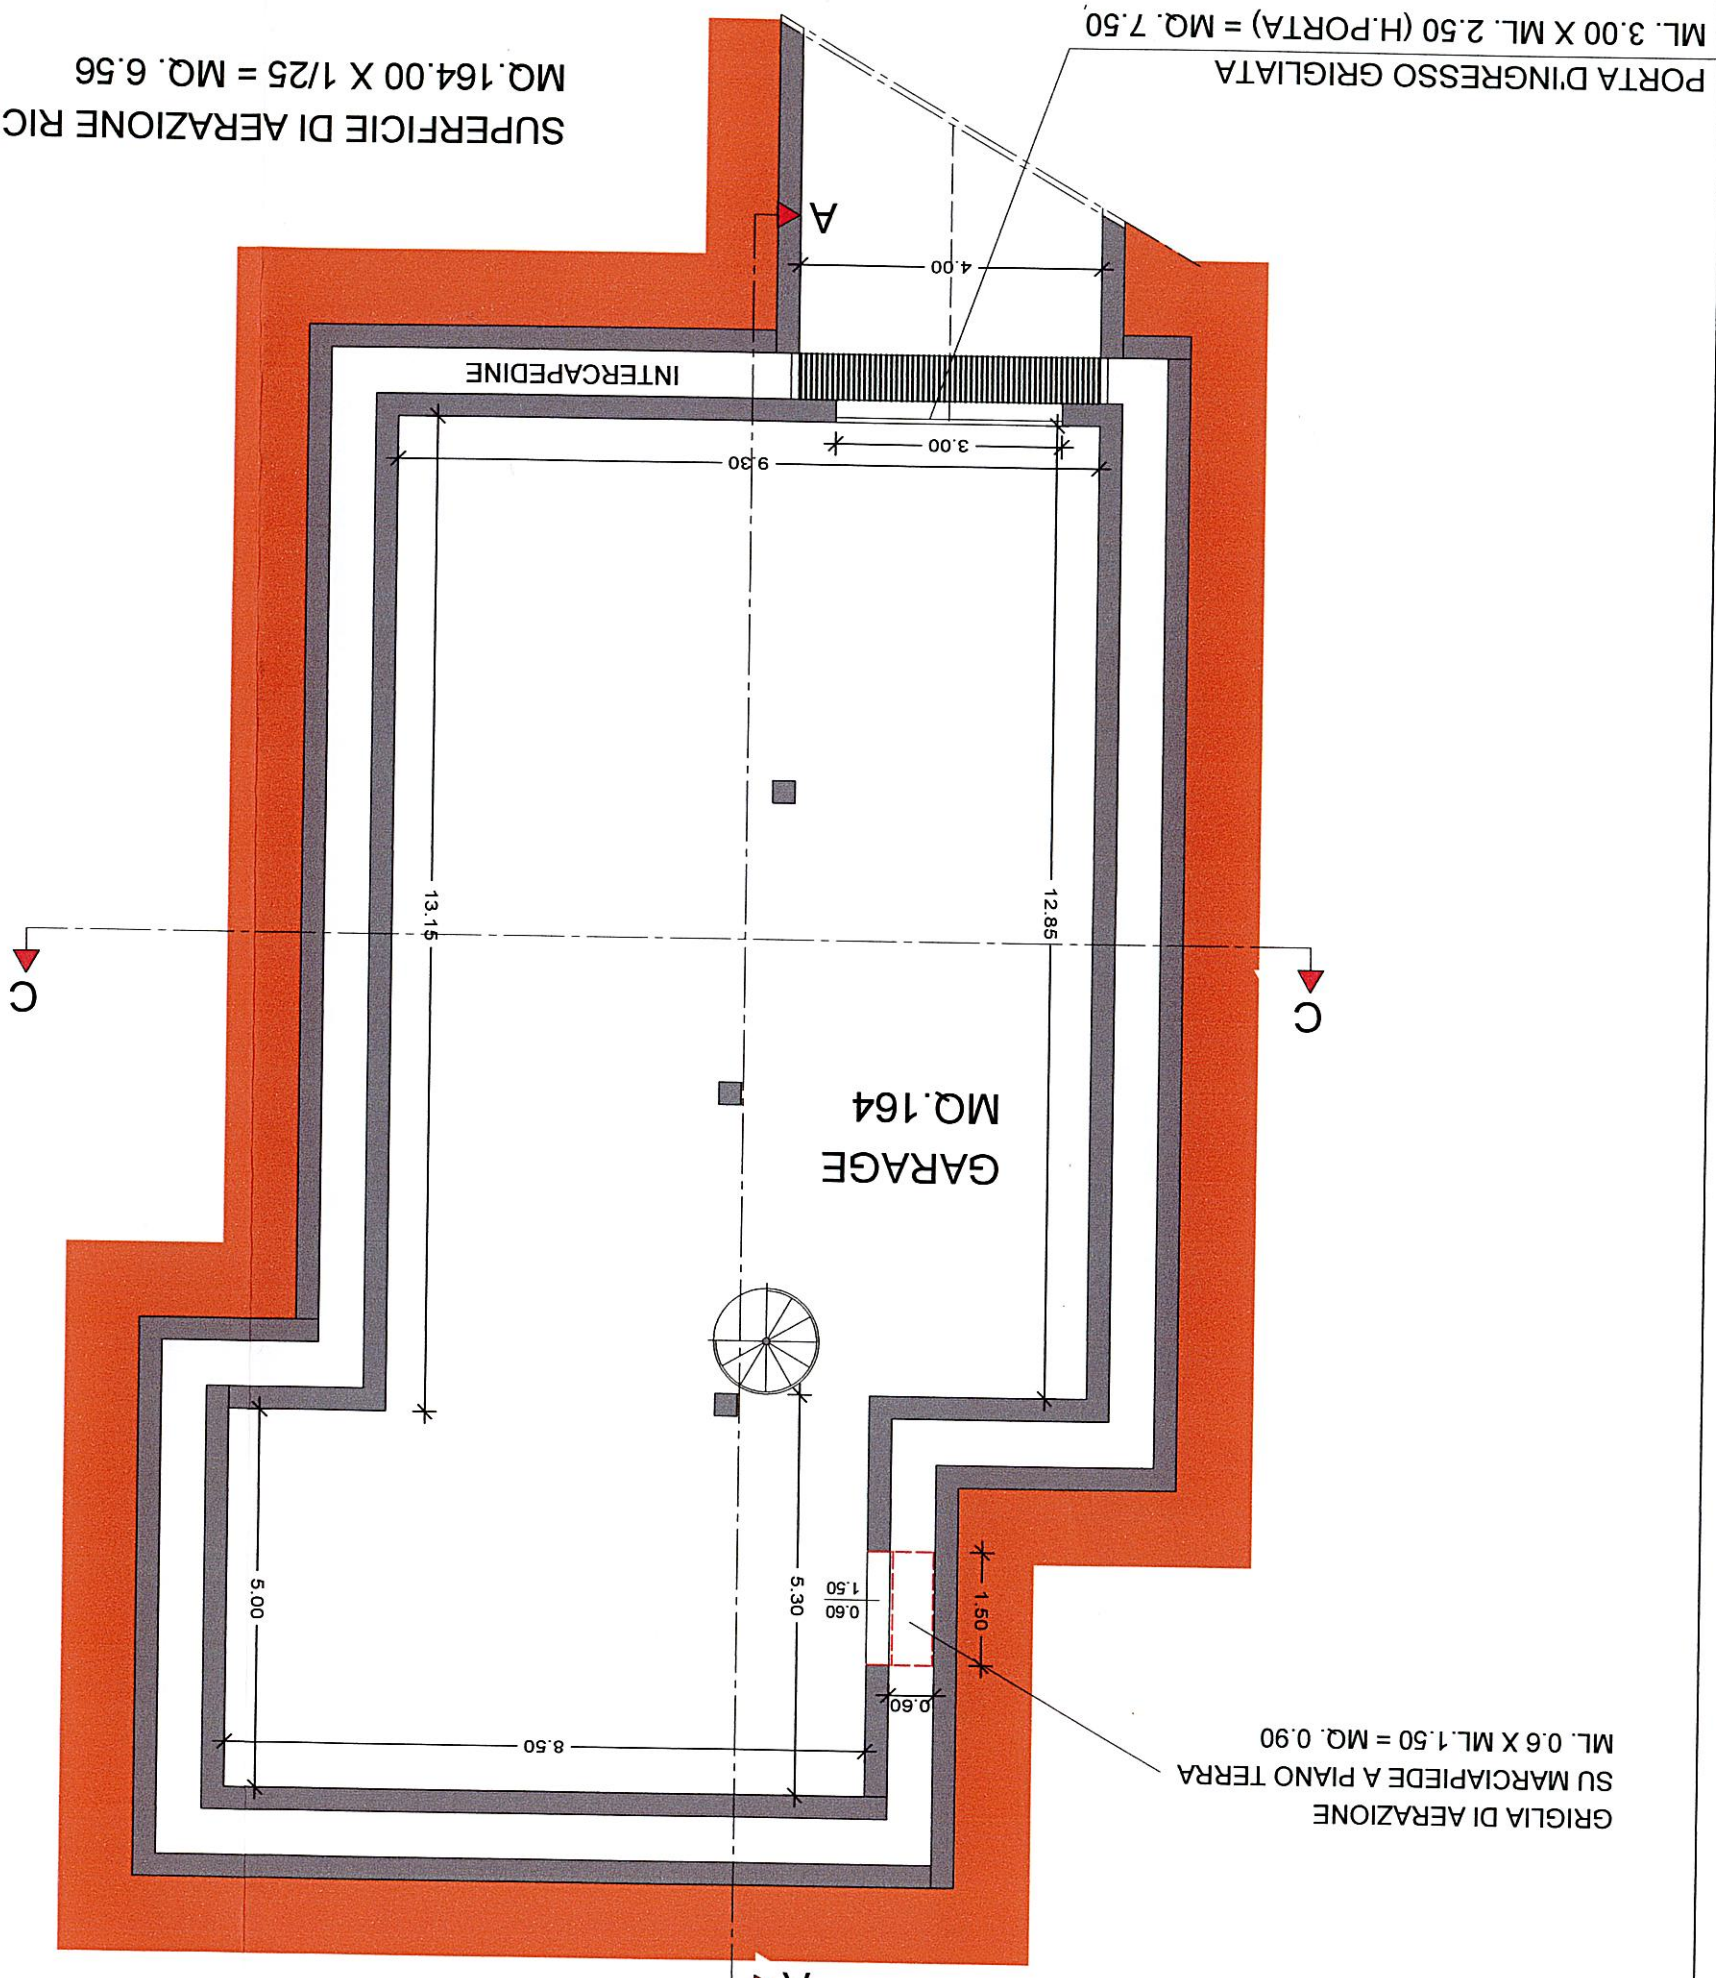

GRIGLIA DI AERAZIONE  
SU MARCIAPIEDE A PIANO TERRA  
ML. 0.6 X ML.1.50 = MQ. 0.90


PORTA D'INGRESSO GRIGLIATA  
ML. 3.00 X ML. 2.50 (H.PORTA) = MQ. 7.50

SUPERFICIE DI AERAZIONE RICHIESTA PER IL PIANO INTERRATO:

MQ. 164.00 X 1/25 = MQ. 6.56

SUPERFICIE DI AERAZIONE IN PROGETTO:

MQ. 0.90 + MQ. 7.50 = MQ. 8.40 > MQ. 6.56 RICHIESTI

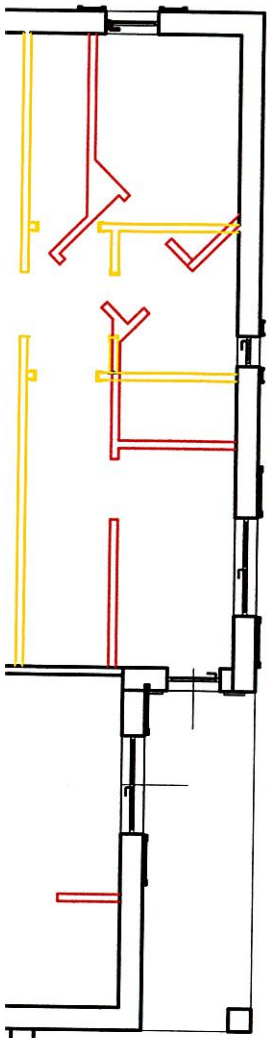

P1